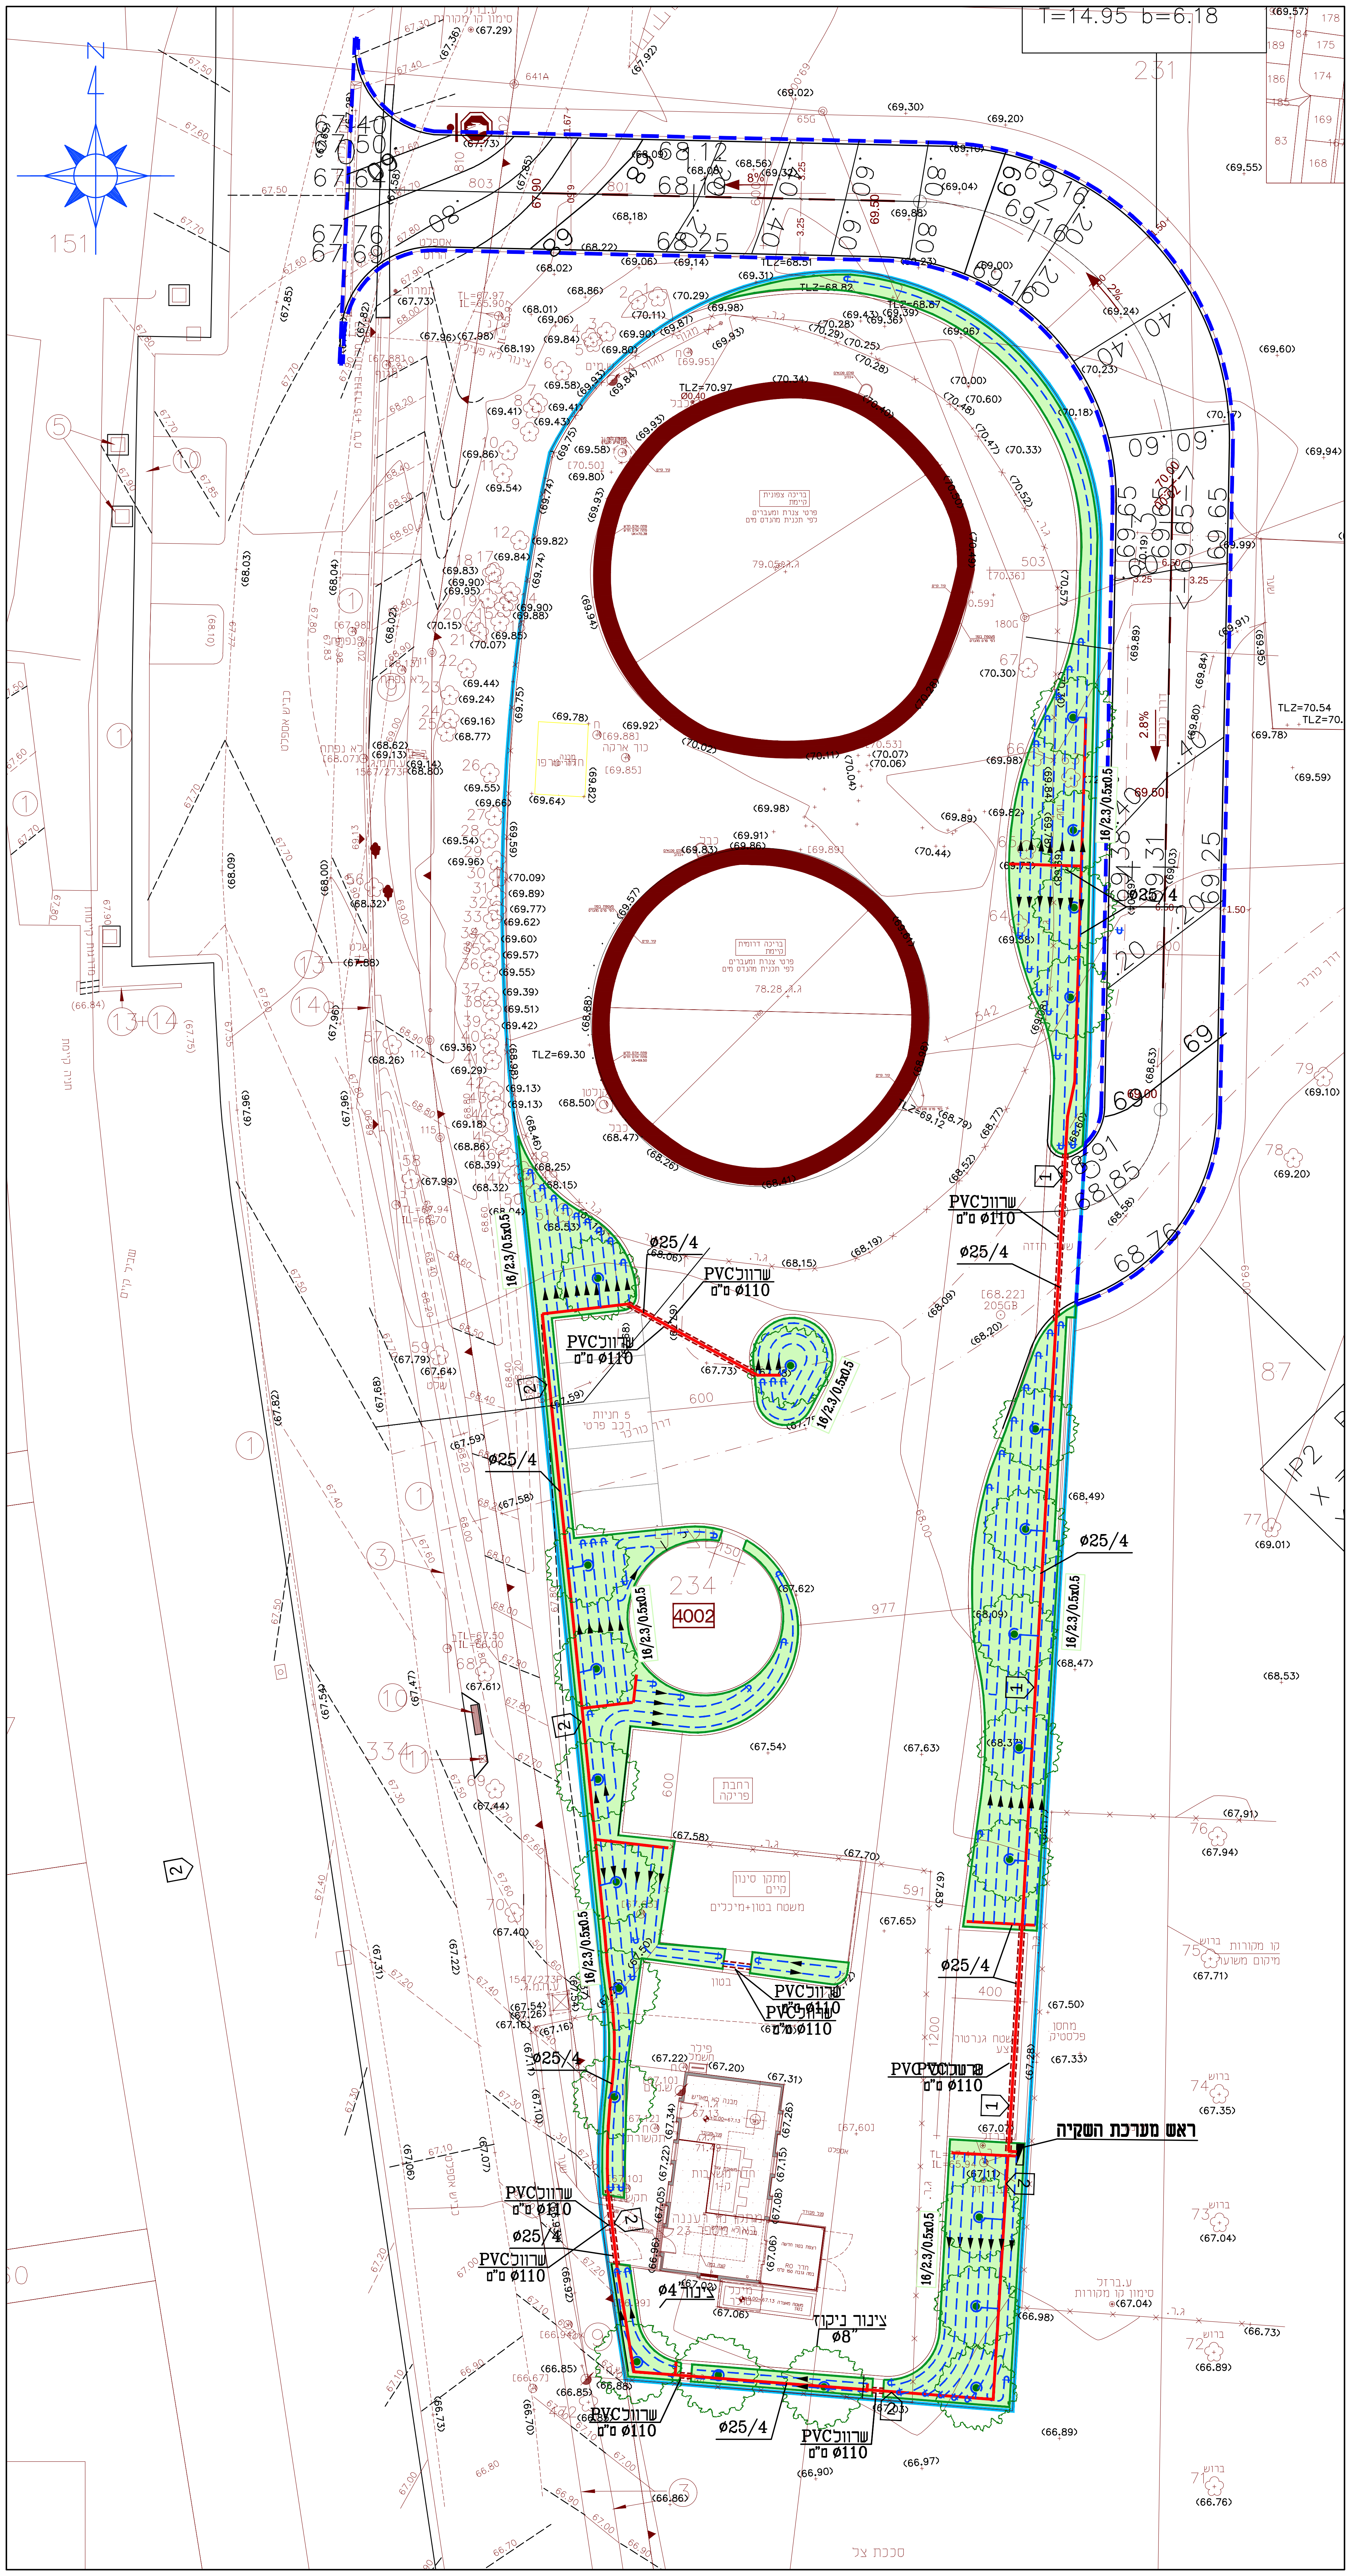
T=14.95 b=6.18
ראש מערכת השקיה
ø25/4
16/2.3/0.5
שרוול PVC ק"ס ø110
צינור ניקוז ø8"
4002
1
2

פרט ראש מערכת "A"

מפוקד ע"י בקר גלקון DC-4M

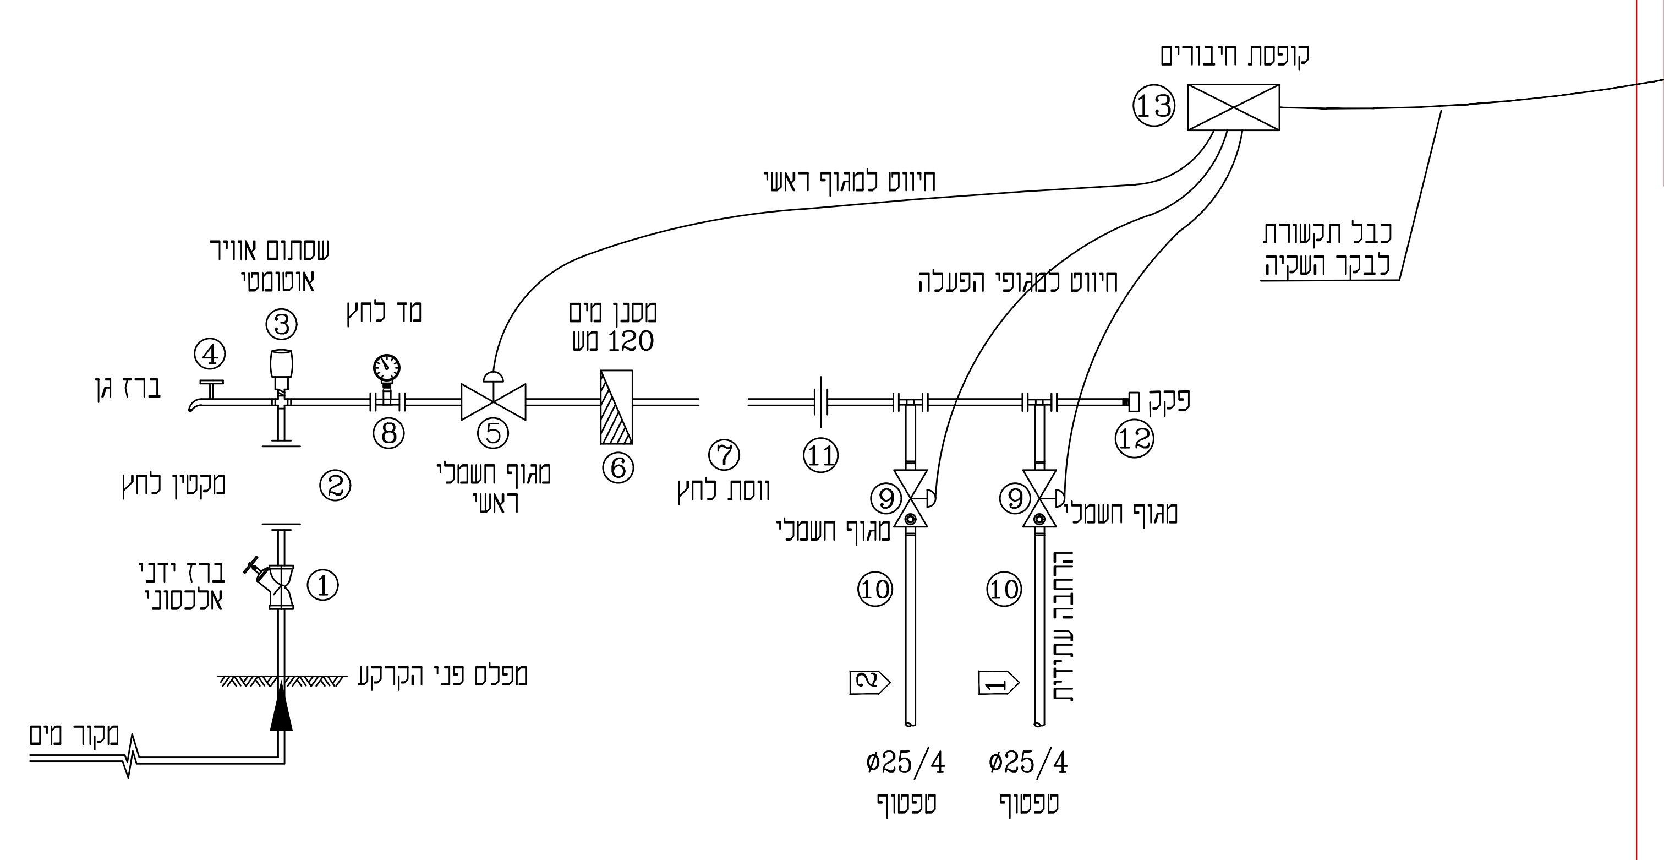
קופסת חיבורים
13
חיווט למגוף ראשי
חיווט למגופי הפעלה
כבל תקשורת לבקר השקיה
שסתום אוויר אוטומטי
3
4
ברז גן
מד לחץ
8
מסנן מים 120 מש
5
מגוף חשמלי ראשי
6
7
ווסת לחץ
11
פקק
12
מקטין לחץ
2
ברז ידני אלכסוני
1
9
מגוף חשמלי
10
הרחבה עתידית
2
1
ø25/4
ספטוף
מפלס פני הקרקע
מקור מים

טבלת השקיה - המטרה

הפעלה 1 - ø25/4 2535 ל/ש' שטח 260 מ"ר, 9 עצים

הפעלה 2 - ø25/4 3030 ל/ש' שטח 305 מ"ר, 14 עצים

⑭

בקר השקיה DC-4M

⑯

מקרא ראש מערכת השקיה

מס' סידורי	תאור פריט	קוטר	כמות	הערות
1	ברז ראשי אלכסוני מתכת 'דורות'	1"	1	
2	מקטין לחץ מתכוונן 'בראוקמן' / 'דקה'	1"	1	
3	שסתום אוויר משולב פלסטי 'ברמד' / 'ארי'	3/4"	1	
4	ברז גן מתכת	1/2"	1	
5	ברז חשמלי ראשי פלסטי 'ברמד' עם סולנואיד פולסים	1"	1	
6	מסנן רשת T 'עמיעד'	1"	1	
7	ווסת לחץ ישיר מתכוונן 'ברמד' מברונזה	1"	1	
8	מד לחץ גליצרין 'דיוק'	1/2"	1	
9	ברז חשמלי פלסטי 'ברמד' + שסתום שובר ואקום 1/2"	1"	3	
10	זקף רקורד שחור פלסאון קוטר עפ"י המסומן בפרט	1"	3	
11	מחבר רקורד	1"	1	
12	פקק בקצה צינור	1"	1	
13	קופסת חיבורי חשמל אטומה למים		1	
14	ארון הגנה עילי מפוליאסטר משוריין 'אורלייט' או ש"ע		1	
	דגם OR-2851 כולל בסיס תואם מפוליאסטר לראש השקיה			
15	בקר גלקון DC-4M		1	
16	ארון פוליאסטר אטום מים 'אורלייט' דגם 325 לבקר השקיה		1	

1. מקטין לחץ יותקן בראש המערכת במידה ולחץ המים בכניסה גבוה מ- 4.5 אטמ'
2. אביזרי החיבור של ראש המערכת מהברז הראשי ואילך יבוצעו מאביזרי P.V.C אפור
3. ההרכבה תעשה באופן שיאפשר גישה הפעלה ופרוק בצורה נוחה
4. יש להשאיר מקום לחיבור ברז נוסף כאופציה להרחבה בעתיד

מקרא השקיה

◪	ראש מערכת השקיה
🟥	צינור פוליאתילן ø25/4
- - ► - -	שלוחת טיפטוף אינטגרלי מווסת 16/2.3/xx עפ"י המסומן בתוכנית
●	טבעת טיפטוף סביב עץ
1	מספר הפעלה
=======	שרוול השקיה עפ"י המסומן בתוכנית

פרט השקייה לעץ

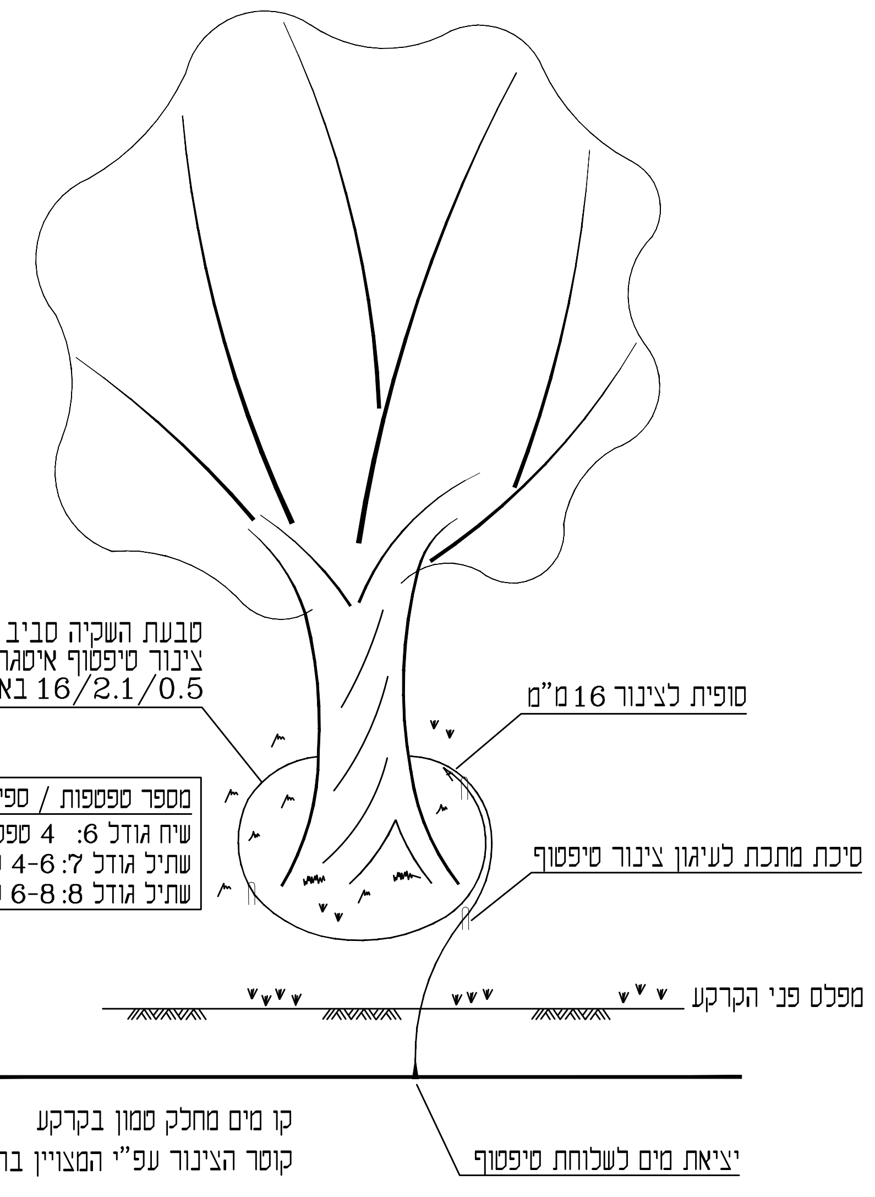
טבעת השקיה סביב גזע העץ
צינור טיפטוף איטגרלי מווסת
16/2.1/0.5 באורך 3-5 מטר
סופית לצינור 16 מ"מ
סיכת מתכת לעיגון צינור טיפטוף
מפלס פני הקרקע
קו מים מחלק טמון בקרקע
קוטר הצינור עפ"י המצויין בתכנית ההשקיה
יציאת מים לשלוחת טיפטוף

מספר טפטפות / ספיקת מים לעץ
שיח גודל 6: 4 טפטפות / 8 ל"ש
שתיל גודל 7: 4-6 טפטפות / 8-12 ל"ש
שתיל גודל 8: 6-8 טפטפות / 12-16 ל"ש

מס'	תאריך	מהדורה	תפוצה	תאריך	שינויים
-	-	-	-		

המזמין	**מי רעננה בע"מ**
שם העבודה	**שיקום בריכה מתחם 23 רעננה**
שם התכנית	**תוכנית השקיה**

☐ לעיון ☐ למכרז
☐ לאישור ☑ לביצוע

ק.מ.	1:250,1:200
תאריך	14.11.21

מהדורה
2
8.12.22

יורי אסקין
אדריכלות נוף ותכנון סביבה
רח' מרטין בובר 22
חיפה 34861
פקס: 04-8204078 נייד 054-6090518
E-Mail: eskiny1@gmail.com

2112.ה-1

הקבלן אחראי לבדיקת התוכניות ולהתאמתן במקום. על הקבלן לבקר את כל התוכניות ועל כל טעות או אי התאמה עליו להודיע למתכנן. אין לקבוע גדלים עיי מדידה בשרטוט.
אין לעשות כל שימוש בתוכנית זו,או ברעיונות הגלומים בה ללא אישור בכתב מאת המתכנן.
אין לעשות שינויים באתר ללא אישור בכתב מאת המתכנן.